


PRIMĂRIA COMUNEI TUZLA

Data anunțului: 23.04.2025

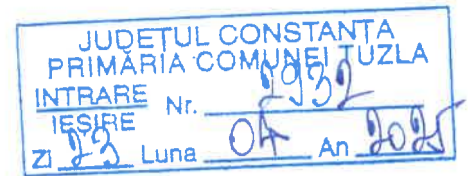

## ANUNȚ INTENȚIE DE ELABORARE PLAN URBANISTIC ZONAL

### ELABORARE PLAN URBANISTIC ZONAL INTRODUCERE IN INTRAVILAN , LOTIZARE SI REGLEMENTARI URBANISTICE IMOBIL CU NR. CADASTRAL 112163/UAT TUZLA , COMUNA TUZLA, JUDET CONSTANTA,

Inițiator: EMURLA MOBERA

Elaborator: S.C. ED COM'96 SRL SRL

Argumentare:

Obiectivul Planului Urbanistic Zonal constă în lotizarea, studierea și stabilirea indicatorilor urbanistici în limitele zonei studiate.


**PUBLICUL ESTE INVITAT**

**SĂ TRANSMITĂ OBSERVAȚII ȘI PROPUNERI** privind intenția de elaborare a planului urbanistic zonal în perioada 23.04. 2025-28.04.2025

Observațiile sunt necesare în vederea stabilirii cerințelor de elaborare și vor fi transmise la adresa Primăriei Comunei Tuzla - Serviciul Urbanism, Sos. Constantei nr 80A, telefon: 0241747178 sau e-mail: [primariatuzla2007@yahoo.com](mailto:primariatuzla2007@yahoo.com)

Persoana responsabilă cu informarea și consultarea publicului: *Staicu Daniela.*

Persoana responsabilă din partea proiectantului: Ungureanu Rodica

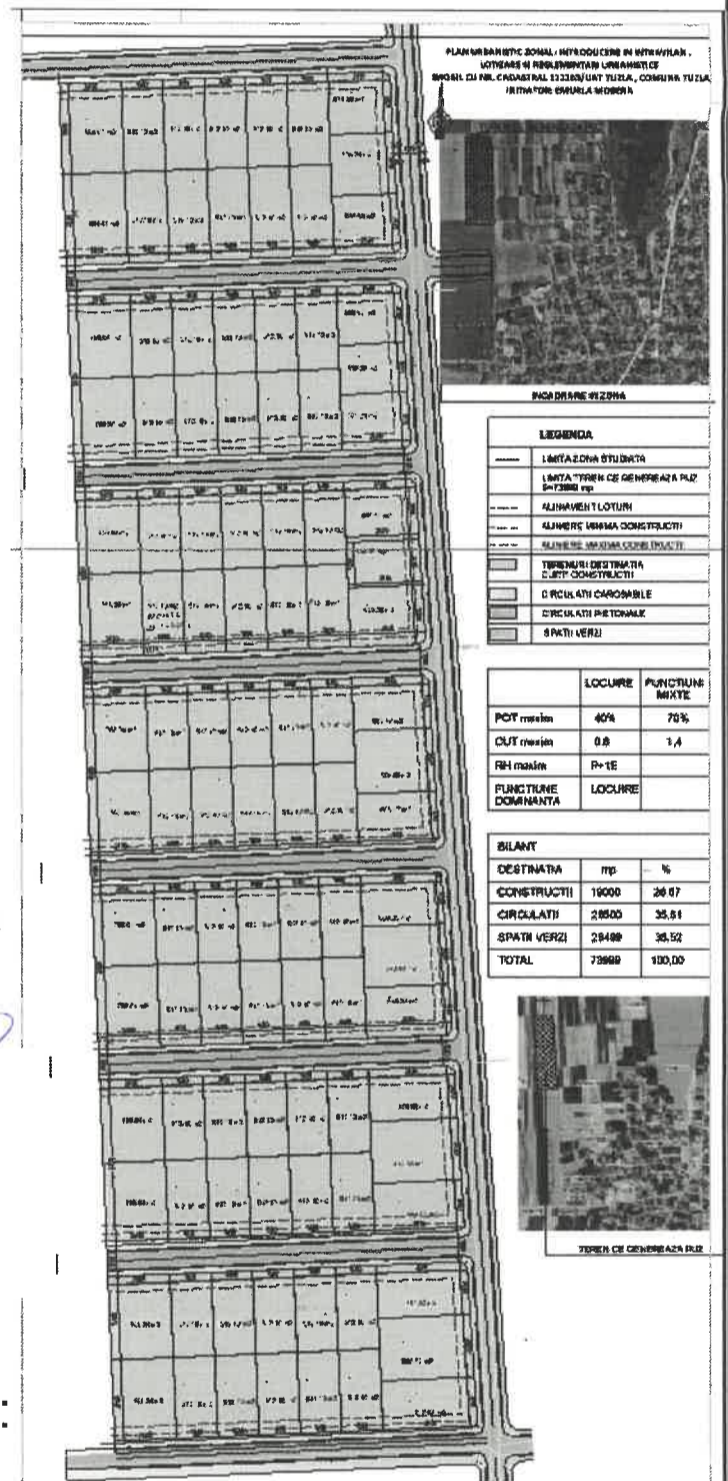

Etapele preconizate pentru consultarea publicului până la aprobarea planului:

- 23.04.2025 - 28.04.2025

Etapa pregătitoare – anunțarea intenției de elaborare PUZ

- 05.05.2025 – 30.05.2025

Etapa elaborării propunerilor - consultare documentație

