

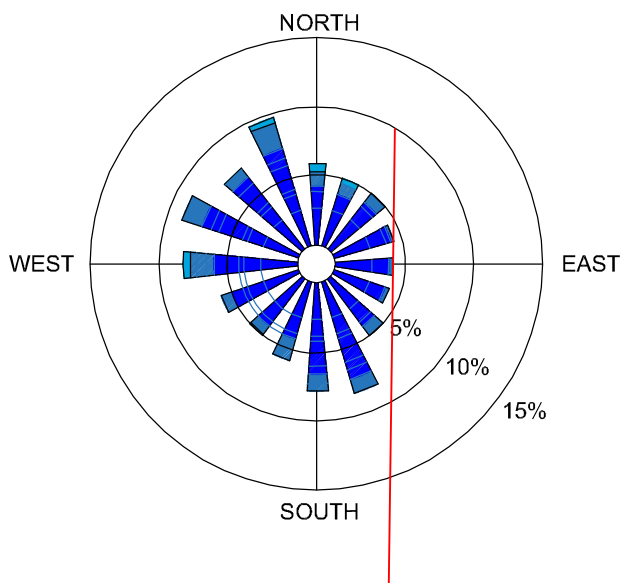


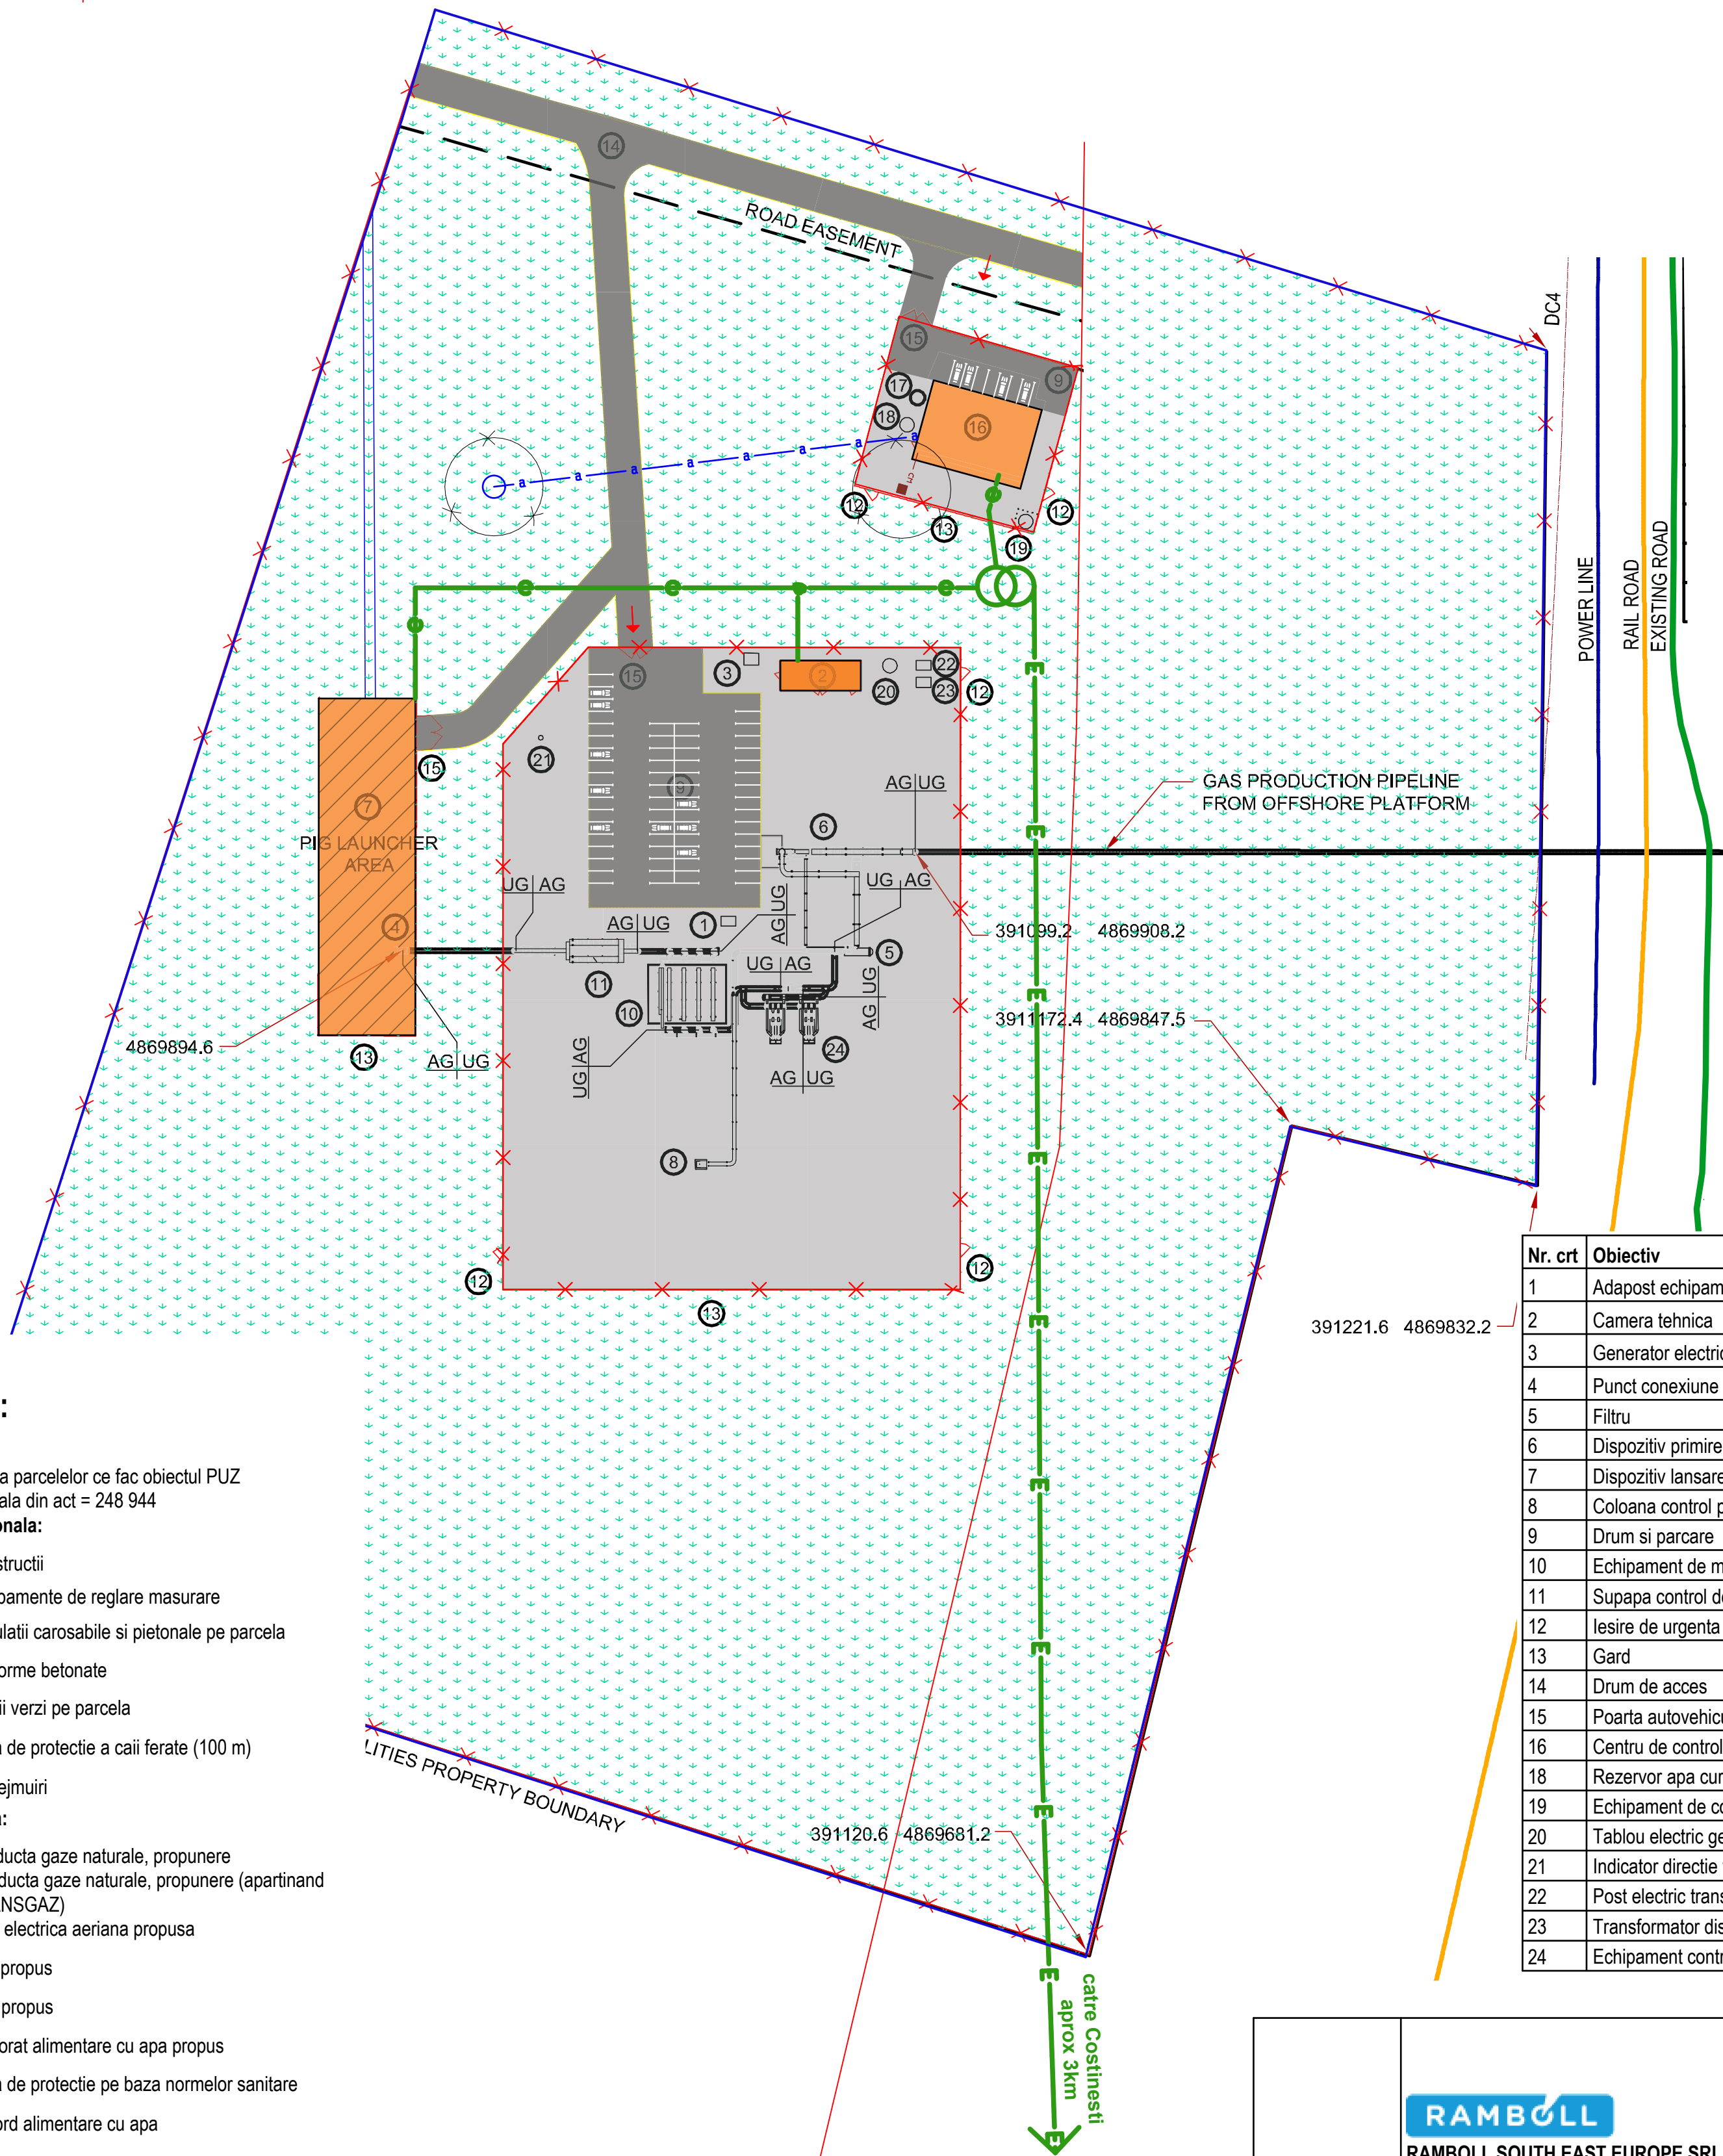

PLAN URBANISTIC ZONAL

ÎNFIINTARE STATIE MASURARE GAZE NATURALE SI CENTRU DE CONTROL, REALIZARE DRUM SI TRASEU CONDUCTE SUBTERANE TRANSPORT GAZE NATURALE.

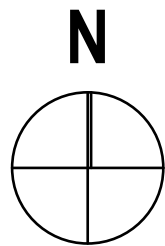

LEGENDA:

- Limite:**
- Limita parcelelor ce fac obiectul PUZ
 - S totala din act = 248 944
- Zonificare functionala:**
- Constructii
 - Echipamente de reglare masurare
 - Circulatii carosabile si pietonale pe parcela
 - Platforme betonate
 - Spatii verzi pe parcela
 - Zona de protectie a caii ferate (100 m)
 - Imprejmuiri
- Exhipare edilitara:**
- Conducta gaze naturale, propunere
 - Conducta gaze naturale, propunere (apartinand TRANSGAZ)
 - Linie electrica aeriana propusa
 - LES propus
 - PTA propus
 - Put forat alimentare cu apa propus
 - Zona de protectie pe baza normelor sanitare
 - Racord alimentare cu apa
 - Fosa septica vidanjabila
 - Racord canalizare menajera

Nr. crt	Obiectiv
1	Adapost echipament gaz cromatograf
2	Camera tehnica
3	Generator electricitate
4	Punct conexiune cu TRANZGAZ
5	Filtru
6	Dispozitiv primire godevil
7	Dispozitiv lansare godevil
8	Coloana control presiune pentru situatii de urgenta
9	Drum si parcare
10	Echipament de masurare a gazului
11	Supapa control debit
12	Iesire de urgenta
13	Gard
14	Drum de acces
15	Poarta autovehicule
16	Centru de control
18	Rezervor apa curata
19	Echipament de comunicatii
20	Tablou electric general
21	Indicator directie vant
22	Post electric transformare
23	Transformator distributie
24	Echipament control temperatura

			Beneficiar: OMV PETROM SA SI EXXONMOBIL EXPLORATION AND PRODUCTION LIMITED NASSAU - SUCURSALA BUCURESTI ÎNFIINTARE STATIE MASURARE GAZE NATURALE SI CENTRU DE CONTROL, REALIZARE DRUM SI TRASEU CONDUCTE SUBTERANE TRANSPORT GAZE NATURALE.		PR. NR: 2 / 2018
RAMBOLL SOUTH EAST EUROPE SRL			Comuna Tuzla, județul Constanta,		
Sef proiect	ing. Popescu A.		Scara:	REGLEMENTARI ECHIPARE EDILITARA	Faza:
Proiectat	m. urb. Alexandru DOBRA		1:5 000		P.U.Z.
Redactat	m. urb. Alexandru DOBRA		Data: ian. 2018		Plansa nr: 03.