
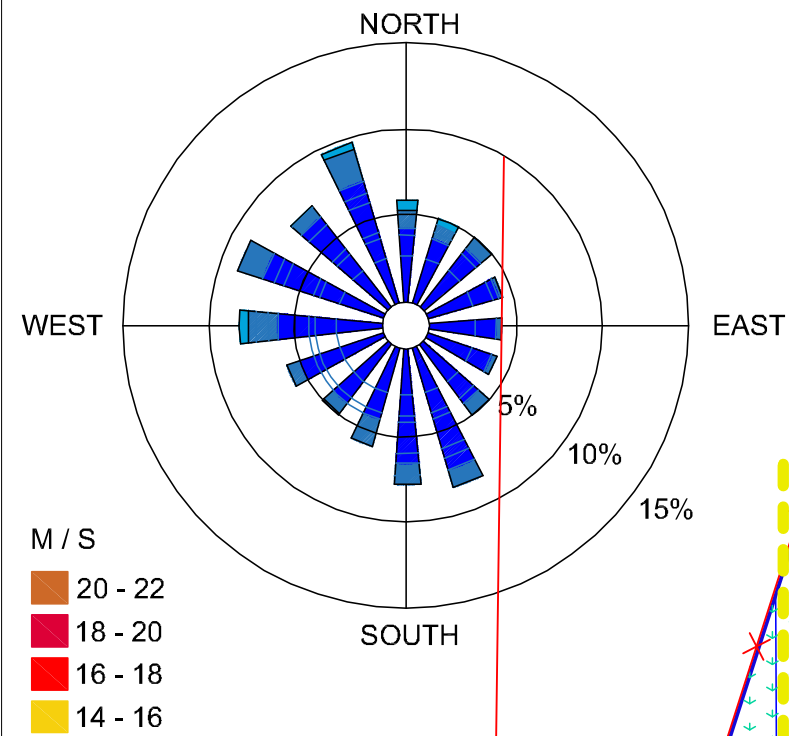
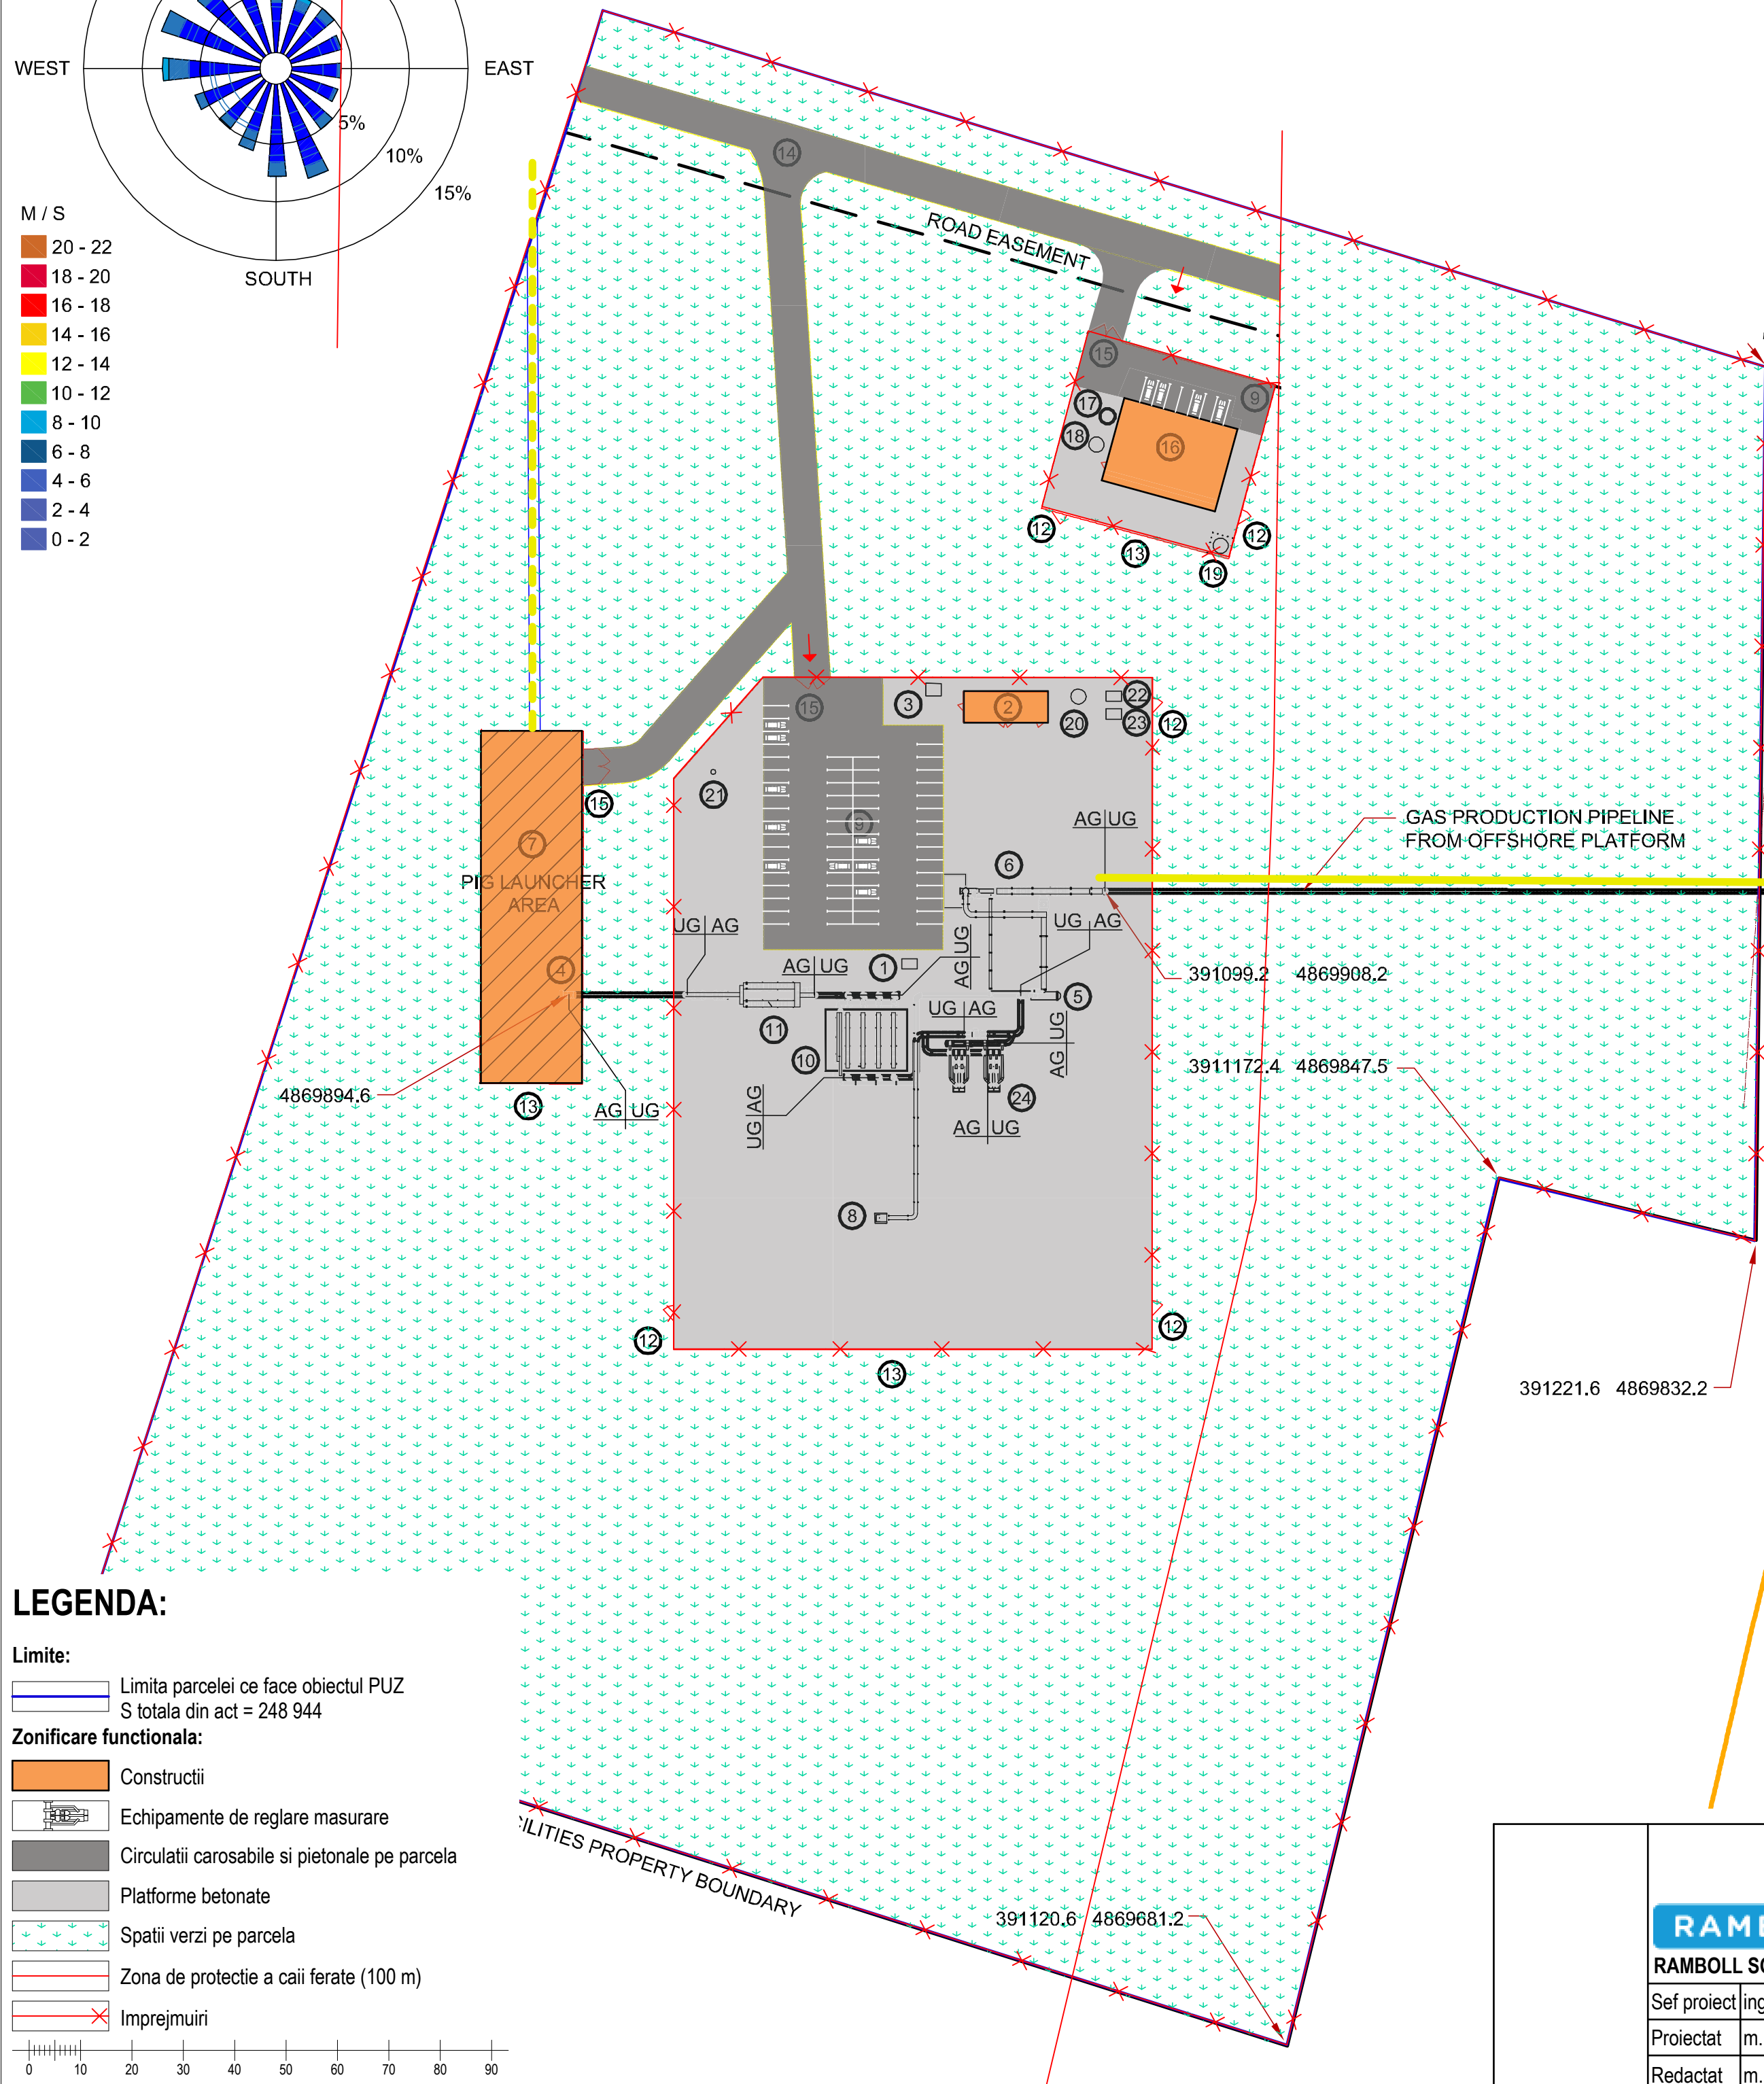



PLAN URBANISTIC ZONAL

ÎNFIINTARE STATIE MASURARE GAZE NATURALE SI CENTRU DE CONTROL, REALIZARE DRUM SI TRASEU CONDUCTE SUBTERANE TRANSPORT GAZE NATURALE.

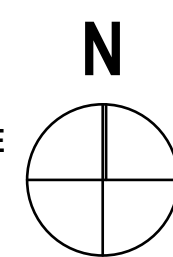

Nr. crt	Obiectiv
1	Adapost echipament gaz cromatograf
2	Camera tehnica
3	Generator electricitate
4	Punct conexiune cu TRANZGAZ
5	Filtru
6	Dispozitiv primire godevil
7	Dispozitiv lansare godevil
8	Coloana control presiune pentru situatii de urgenta
9	Drum si parcare
10	Echipament de masurare a gazului
11	Supapa control debit
12	Iesire de urgenta
13	Gard
14	Drum de acces
15	Poarta autovehicule
16	Centru de control
18	Rezervor apa curata
19	Echipament de comunicatii
20	Tablou electric general
22	Post electric transformare
23	Transformator distributie
24	Echipament control temperatura

LEGENDA:

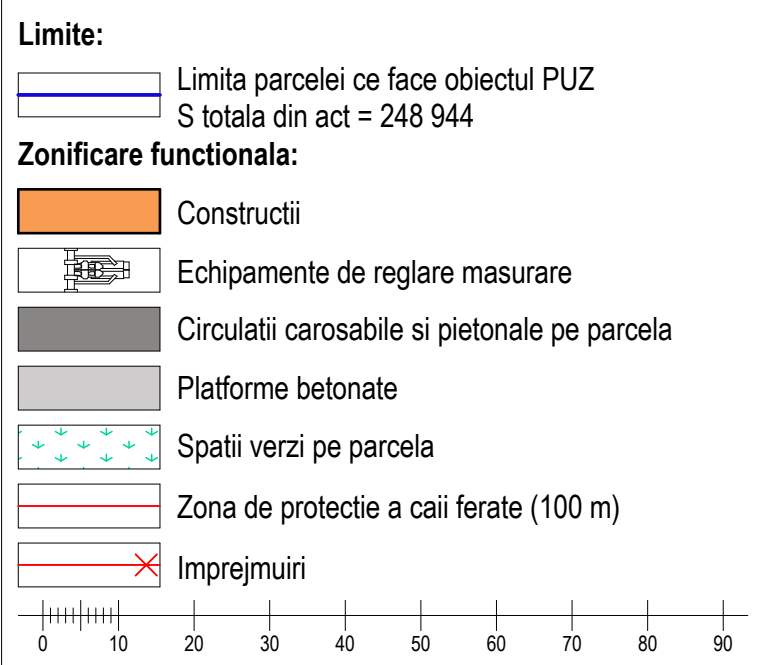

 RAMBOLL SOUTH EAST EUROPE SRL		Beneficiar: OMV PETROM SA SI EXXONMOBIL EXPLORATION AND PRODUCTION LIMITED NASSAU - SUCURSALA BUCURESTI ÎNFIINTARE STATIE MASURARE GAZE NATURALE SI CENTRU DE CONTROL, REALIZARE DRUM SI TRASEU CONDUCTE SUBTERANE TRANSPORT GAZE NATURALE. Comuna Tuzla, judetul Constanta,		PR. NR: 2 / 2018
Sef proiect	ing. Popescu A.	Scara:	1:1 000	Faza: P.U.Z.
Proiectat	m. urb. Alexandru DOBRA	MOBILARE URBANA INFORMATIVA		Plansa nr: 05.
Redactat	m. urb. Alexandru DOBRA	Data: ian. 2018		